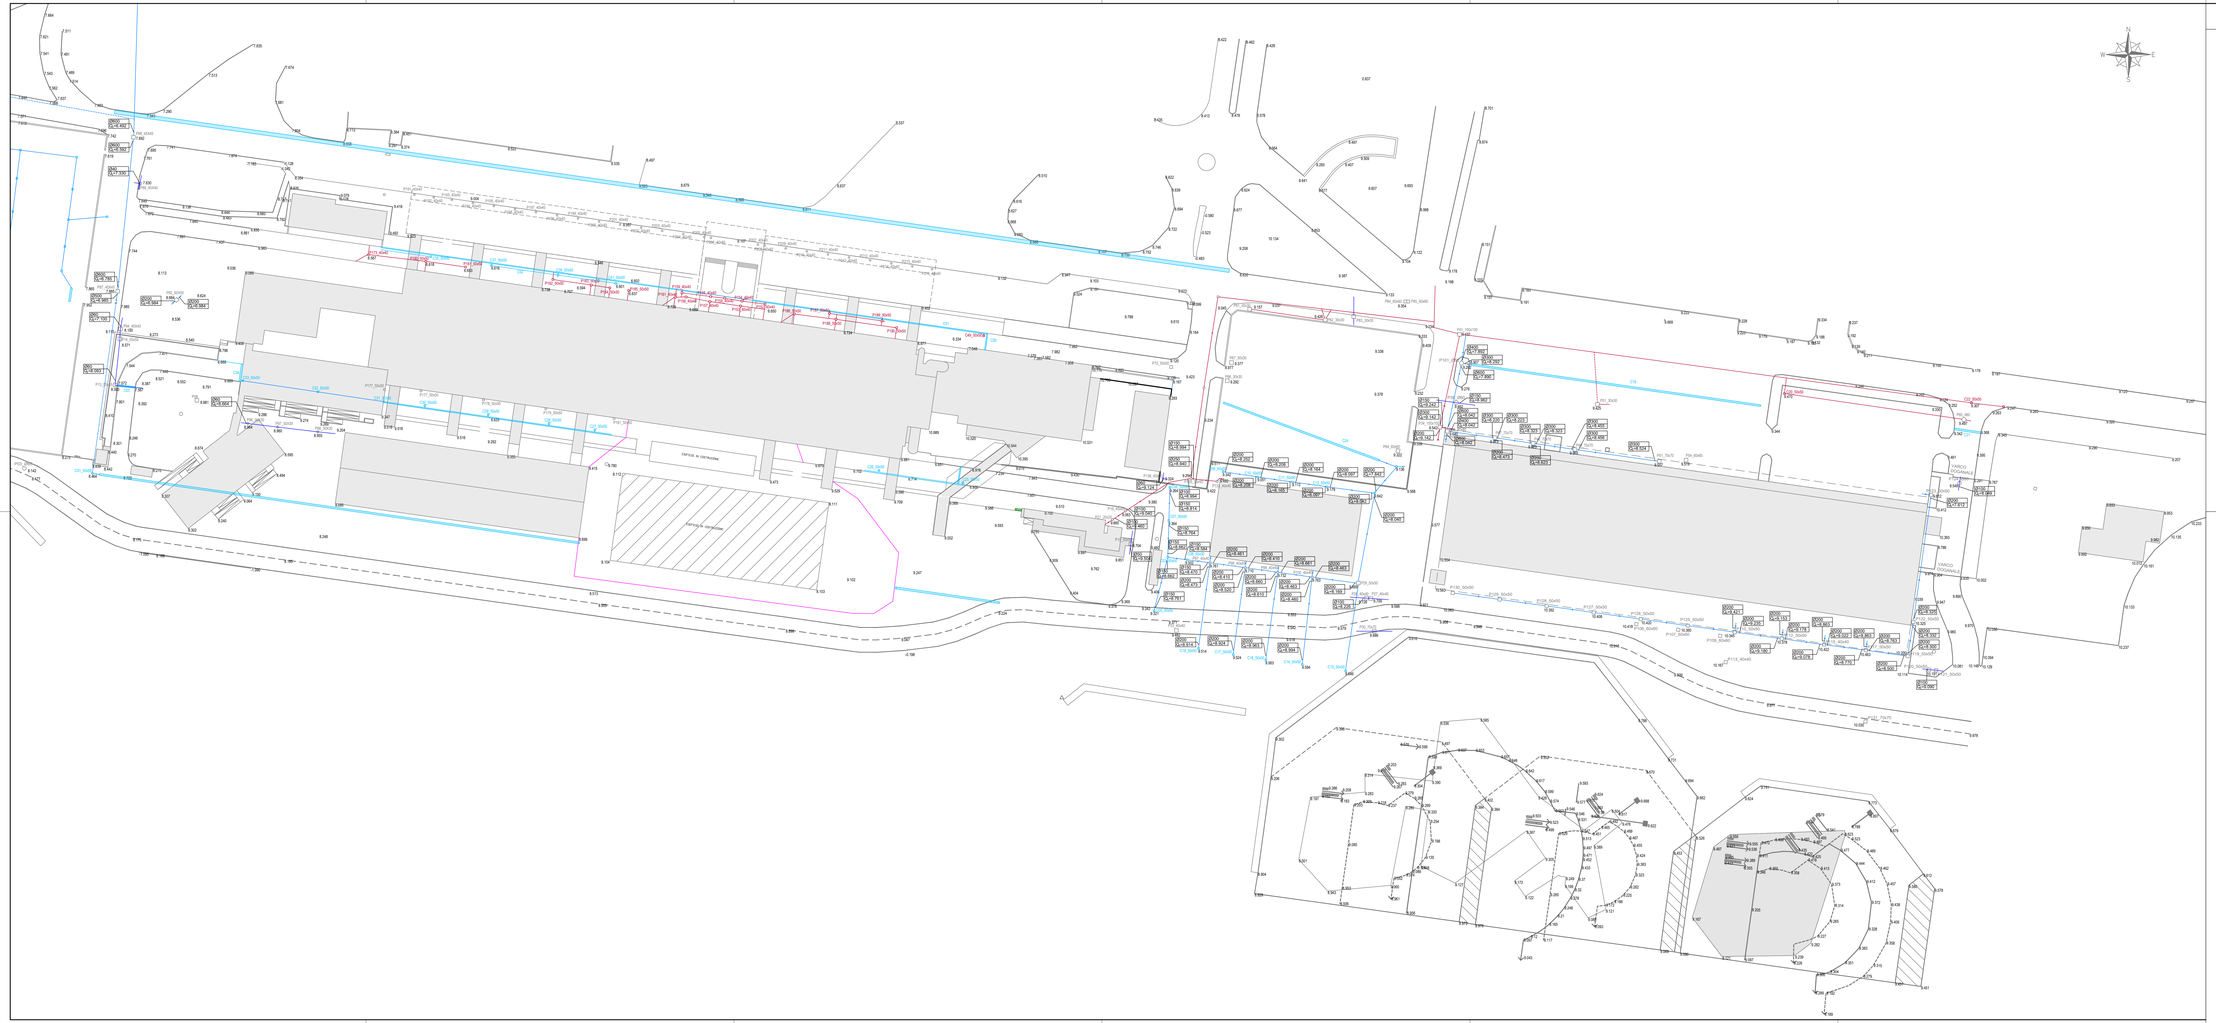

RETI IDRAULICHE DELLO STATO DI FATTO

- Pozzetti
- Caditoie
- Scarico acque bianche
- Scarico acque nere
- Impianto idrico
- Recinzione di cantiere

0 10 20 30 40 50m

Ente Nazionale per l'Aviazione Civile

AEROPORTO CIVILE DI LAMEZIA TERME (CZ)

LOTTO L1 - Sviluppo aerostazione passeggeri
CUP: H84G22000030009
LOTTO L2 - Interventi per la security e la digitalizzazione
CUP: H86I22000390002
LOTTO L6 - Potenziamento delle reti di sottoservizi e impianti tecnologici
CUP: H84G22000060009

PROGETTO ESECUTIVO

LOTTO L6

RACCOLTA ACQUE METEORICHE
Reti idrauliche - Planimetria stato di fatto

GRUPPO DI PROGETTAZIONE
Raggruppamento Temporaneo di Professionisti

Direttore Tecnico e Responsabile integrazione prestazioni specialistiche: ing. Filippo Bucolo
Geologia: dott. Emanuele Fresia
Progettazione strutture: ing. Alessandro Cavallotti
Project Manager: ing. Emanuela Perrine
CSP: arch. Elisabeth Franco

Direttore Tecnico: ing. Giambattista Parietti
Progettazione Specialistica Impianti:
ing. Marco Bergami
P.I. Daniele Togni
ing. Enrico Facchinetti

Direttore tecnico: ing. Aeronautico Carlos Berenguer López
Responsabile esterno di trasporto:
ing. Pedro Fana Cabezón

Direttore tecnico: arch. Emanuela Valle
Progettazione architettonica:
arch. Maria Camilla Valle
arch. Leonardo Giovannozzi

Direttore tecnico e progettazione strutturale:
ing. Gianluca Valtierra
Coordinatore progettazione strutture:
ing. Matteo Pignozzi

CODICE ELABORATO								REVISIONE		
Fase	Lotto	Ambito	Disciplina	Tipo	Numero	Rev	Scala	Id.	Data	Descrizione
E	L6	00	IDR	PL	00	A	1:500	A	FEBBRAIO 2025	EMISSIONE
NOME FILE: AI015P-E-L6-00-IDR-PL-00-A.dwg								REDAZIONE:		D. Foderà — Technital S.p.A.

Visto del Committente: **Società Aeroportuale Calabrese S.p.A.**

INTERVENTO FACENTE PARTE DEL
Contratto istituzionale di Sviluppo
"CIS VOLARE"

IL RESPONSABILE DEL PROCEDIMENTO:
ing. Ferdinando Saracco

IL POST HOLDER DI AREA:
OPERATIONAL SERVICES MANAGER: Emilio Parrilla
PASSENGER EXPERIENCE MANAGER: Sabrina Milano
PH PROGETTAZIONE: Ferdinando Saracco

Approvazione **ENAC:**